रजिस्ट्री सं० डी० एल०-33004/99

REGD. NO. D. L.-33004/99

155

भारत का राजपत्र
The Gazette of India

असाधारण

EXTRAORDINARY

भाग II—खण्ड 3—उप-खण्ड (ii)

PART II—Section 3—Sub-section (ii)

प्राधिकार से प्रकाशित

PUBLISHED BY AUTHORITY

सं. 589] नई दिल्ली, बुधवार, जुलाई 3, 2002/आषाढ़ 12, 1924

No. 589] NEW DELHI, WEDNESDAY, JULY 3, 2002/ASADHA 12, 1924

संस्कृति विभाग
(भारतीय पुरातत्व सर्वेक्षण)
अधिसूचना

नई दिल्ली, 2 जुलाई, 2002

का.आ. 693(अ).—केन्द्रीय सरकार की यह राय है कि इससे उपाबद्ध अनुसूची में विनिर्दिष्ट प्राचीन संस्मारक राष्ट्रीय महत्व के हैं;

अत: अब केन्द्रीय सरकार प्राचीन संस्मारक तथा पुरातत्वी स्थल और अवशेष अधिनियम, 1958 (1958 का 24) की धारा 4 की उपधारा (1) द्वारा प्रदत्त शक्तियों का प्रयोग करते हुए उक्त प्राचीन संस्मारक को राष्ट्रीय महत्व का होने की घोषणा करने के अपने आशय की सूचना देती है।

उक्त संस्मारक को राष्ट्रीय महत्व का होने की घोषणा के संबंध में कोई आक्षेप, उक्त संस्मारक में हितबद्ध किसी व्यक्ति द्वारा राजपत्र में इस अधिसूचना के जारी किये जाने की तारीख से दो मास की अवधि के भीतर किया जा सकेगा और उस पर महानिदेशक, भारतीय पुरातत्व सर्वेक्षण, नई दिल्ली-110 011 द्वारा विचार किया जाएगा।

अनुसूची

जिला	उप प्रभाग	स्थान	स्मारकों का नाम	संरक्षण के अधीन शामिल किए जाने के लिए राजस्व भूखंड संख्याएं	क्षेत्र	सीमाएं	स्वामित्व	टिप्पणियां
1	2	3	4	5	6	7	8	9
पश्चिम बंगाल	कोलकाता (खास)	पार्क स्ट्रीट	एशियाटिक सोसाइटी का पुराना भवन	1/वी, पार्क स्ट्रीट	21075 वर्ग फुट अथवा 1957.93 वर्ग मीटर अथवा 4838 एकड़	उत्तर पैलेस कोर्ट परिसर सं. 1, कयाद स्ट्रीट, दक्षिण परिसर सं. 1/1, पार्क स्ट्रीट पूर्व पार्क होटल परिसर सं. 3, 13, 15 पार्क स्ट्रीट तथा 1, कयाद स्ट्रीट के परिसर का हिस्सा पश्चिम परिसर सं. 1/ए तथा 1/बी पार्क स्ट्रीट, एशियाटिक सोसाइटी नया भवन तथा परिसर सं. 1/4 पार्क स्ट्रीट	एशियाटिक सोसाइटी ऑफ बंगाल	-

[फा. सं. 2-11/92-एम]

कस्तूरी गुप्ता मेनन, महानिदेशक

एशियाटिक सीसाइटी (पुराना भवन) का स्थल मानचित्र

1/बी पार्क स्ट्रीट कोलकाता-700016 प॰ बंगाल

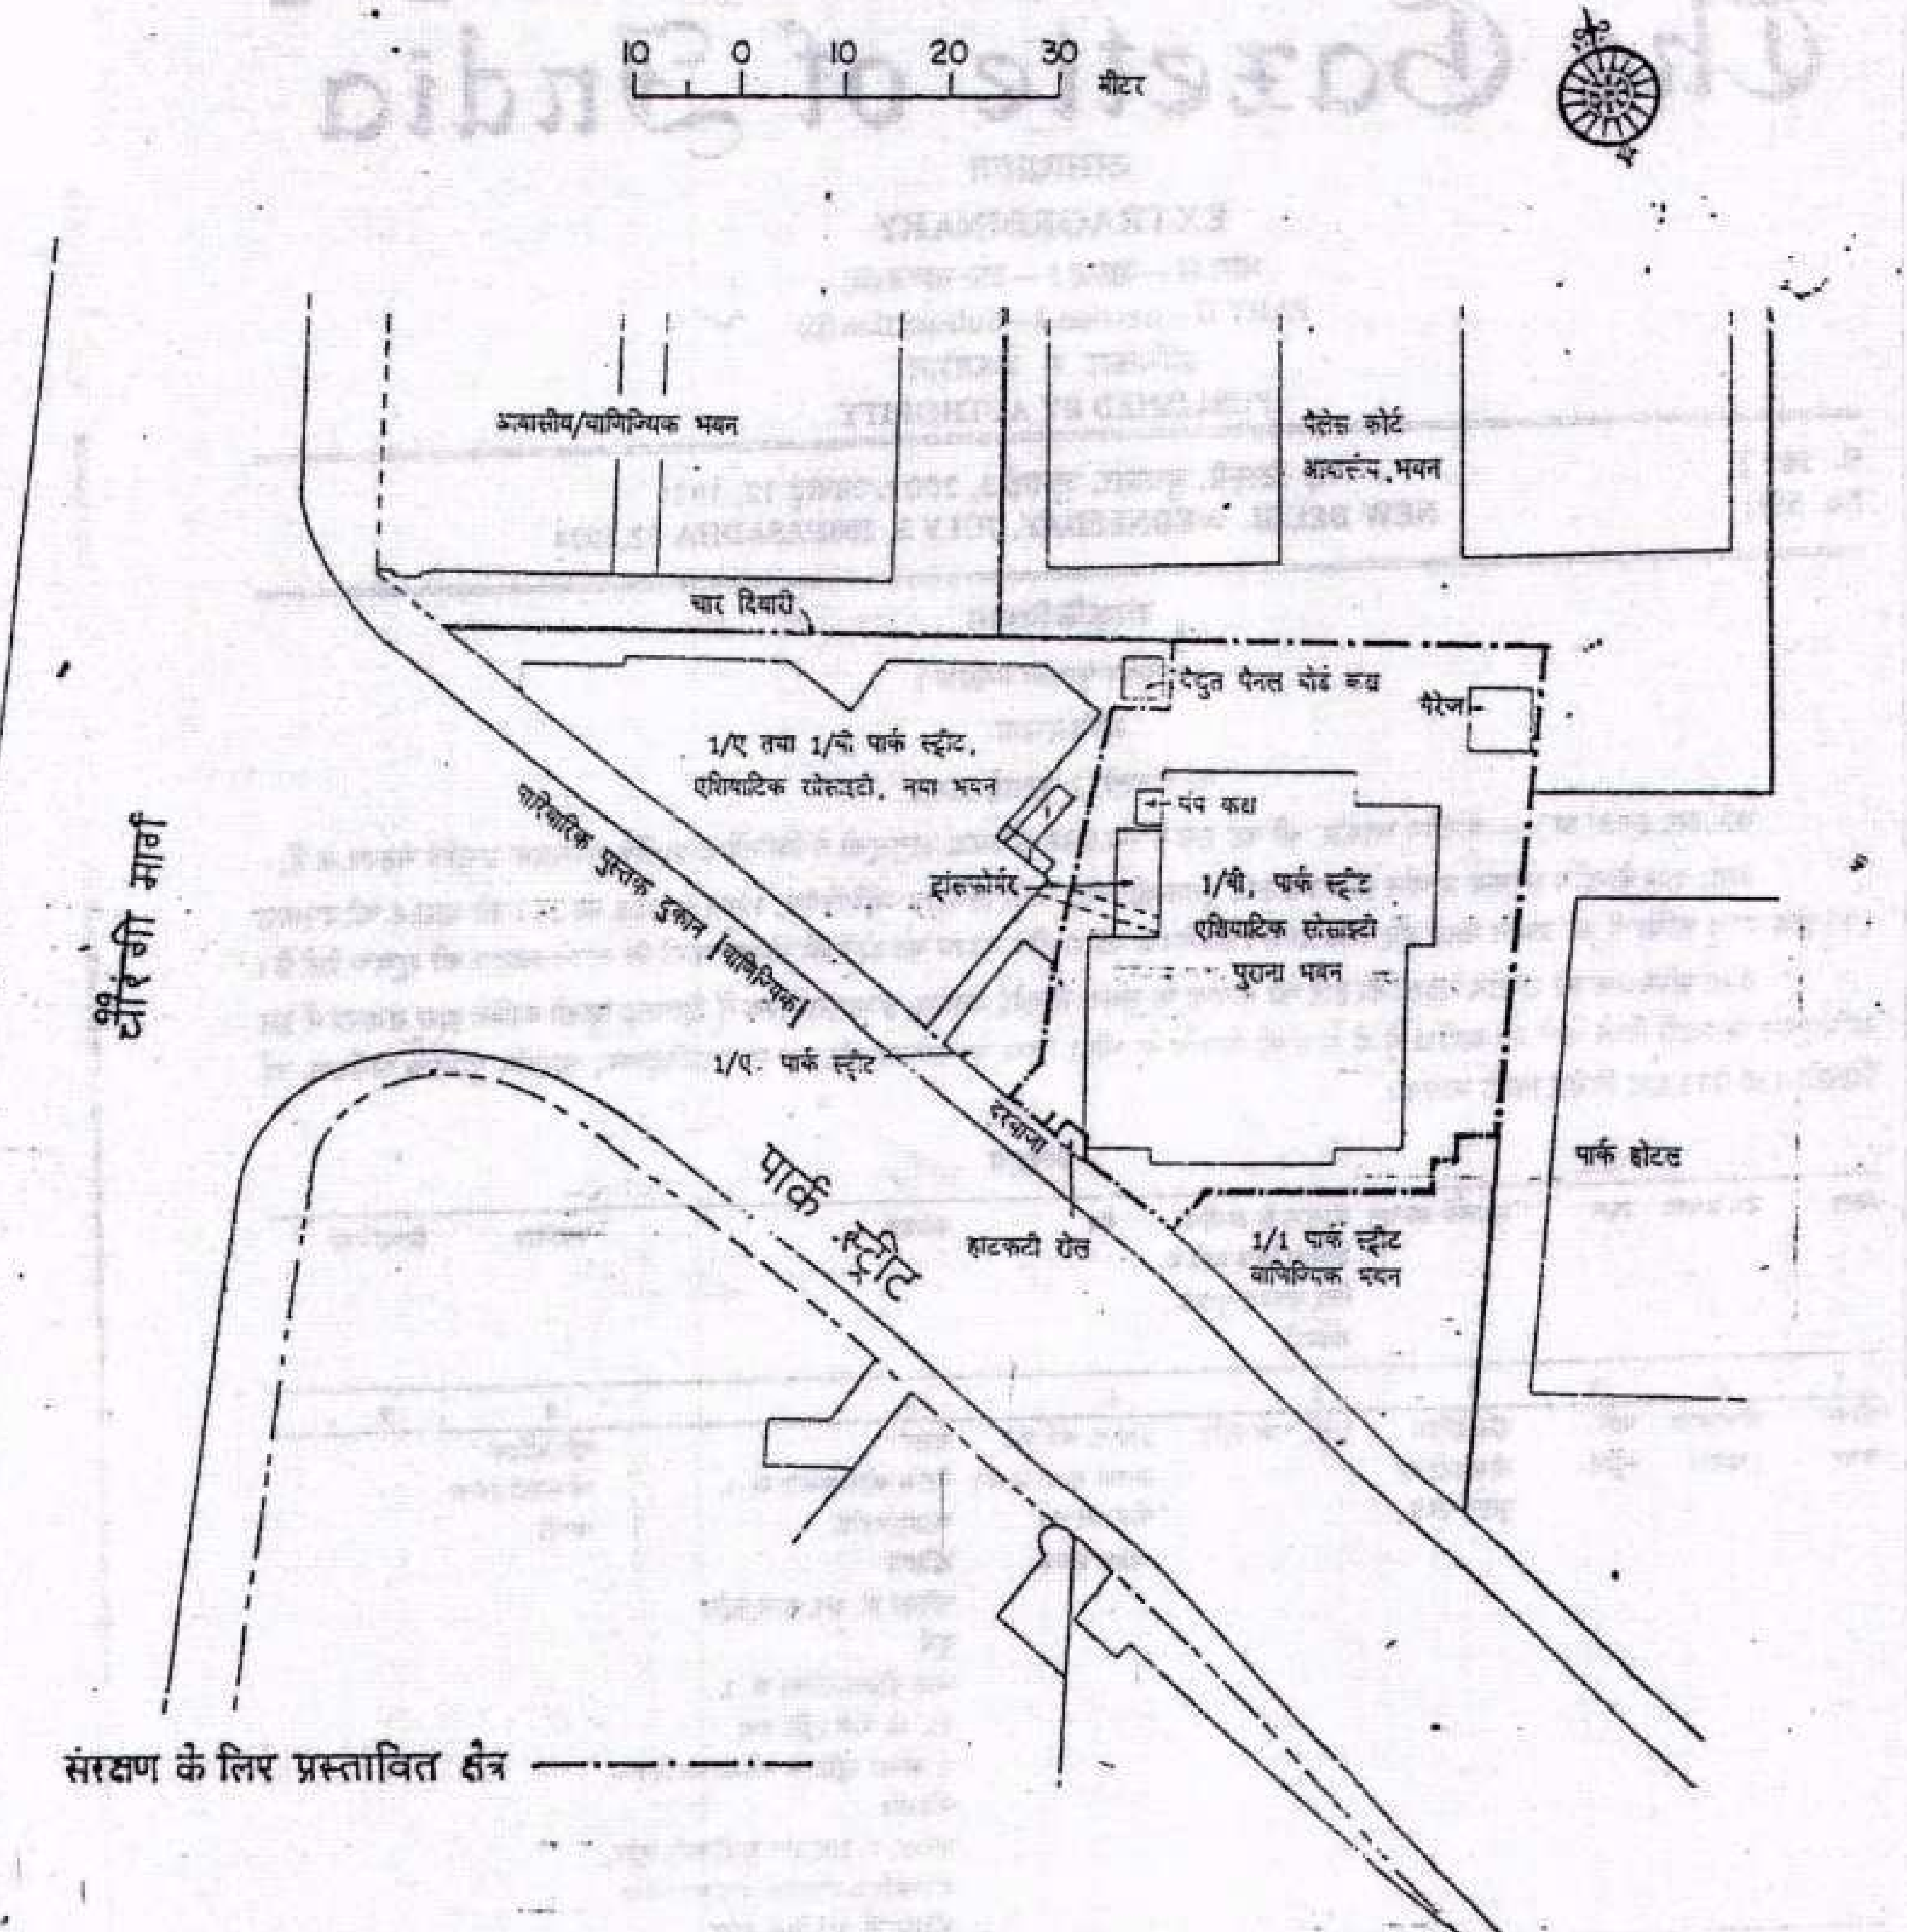

(156)

...ARTMENT OF CULTURE

(Archaeological Survey of India)

NOTIFICATION

New Delhi, the 2nd July, 2002

S.O. 693(E).—Whereas the Central Government is of the opinion that the ancient monument specified in the Schedule annexed hereto is of national importance;

Now, therefore, in exercise of the powers conferred by sub-section (1) of Section 4 of the Ancient Monuments and Archaeological Sites and Remains Act, 1958 (24 of 1958), the Central Government hereby gives notice of its intention to declare the said ancient monument to be of national importance.

Any objection to the declaration of the said monument to be of national importance, may be made within a period of two months from the date of issue of this notification in the Official Gazette, by any persons interested in the said monument, which will be taken into consideration by the Director General, Archaeological Survey of India, New Delhi-110011.

SCHEDULE

District	Sub-Division	Locality	Name of the monuments	Revenue and numbers to be included under protection	Area	Boundaries	Ownership	Remarks
1	2	3	4.	5	6	7	8	9
West Bengal	Kolkata (Proper)	Park Street	Old Building of the Asiatic Society	1/B Park Street	21075 sq. ft. or 1957.93 sq.m. or 4838 acre	North Palace Court Premises No. 1 Kyd Street South Premises No. 1/1 Park Street East Park Hotel Premises No. 3, 13, 15 Park Street and portion of Premises No. 1, Kyd Street West Premises No. 1/A and 1/B Park Street Asiatic Society New Building and Premises No. 1/4 Park Street.	Asiatic Society of Bengal	

[F. No. 2-11/92-M]

KASTURI GUPTA MENON, Director General

SITE PLAN OF THE ASIATIC SOCIETY (OLD BUILDING

I/B. PARK STREET, KOLKATA-700016. W.B.

SCALE = 1"=50'.0", 1CM. = 6.15 MT.

PROPOSED PROTECTION AREA SHOWN IN RED LINE —

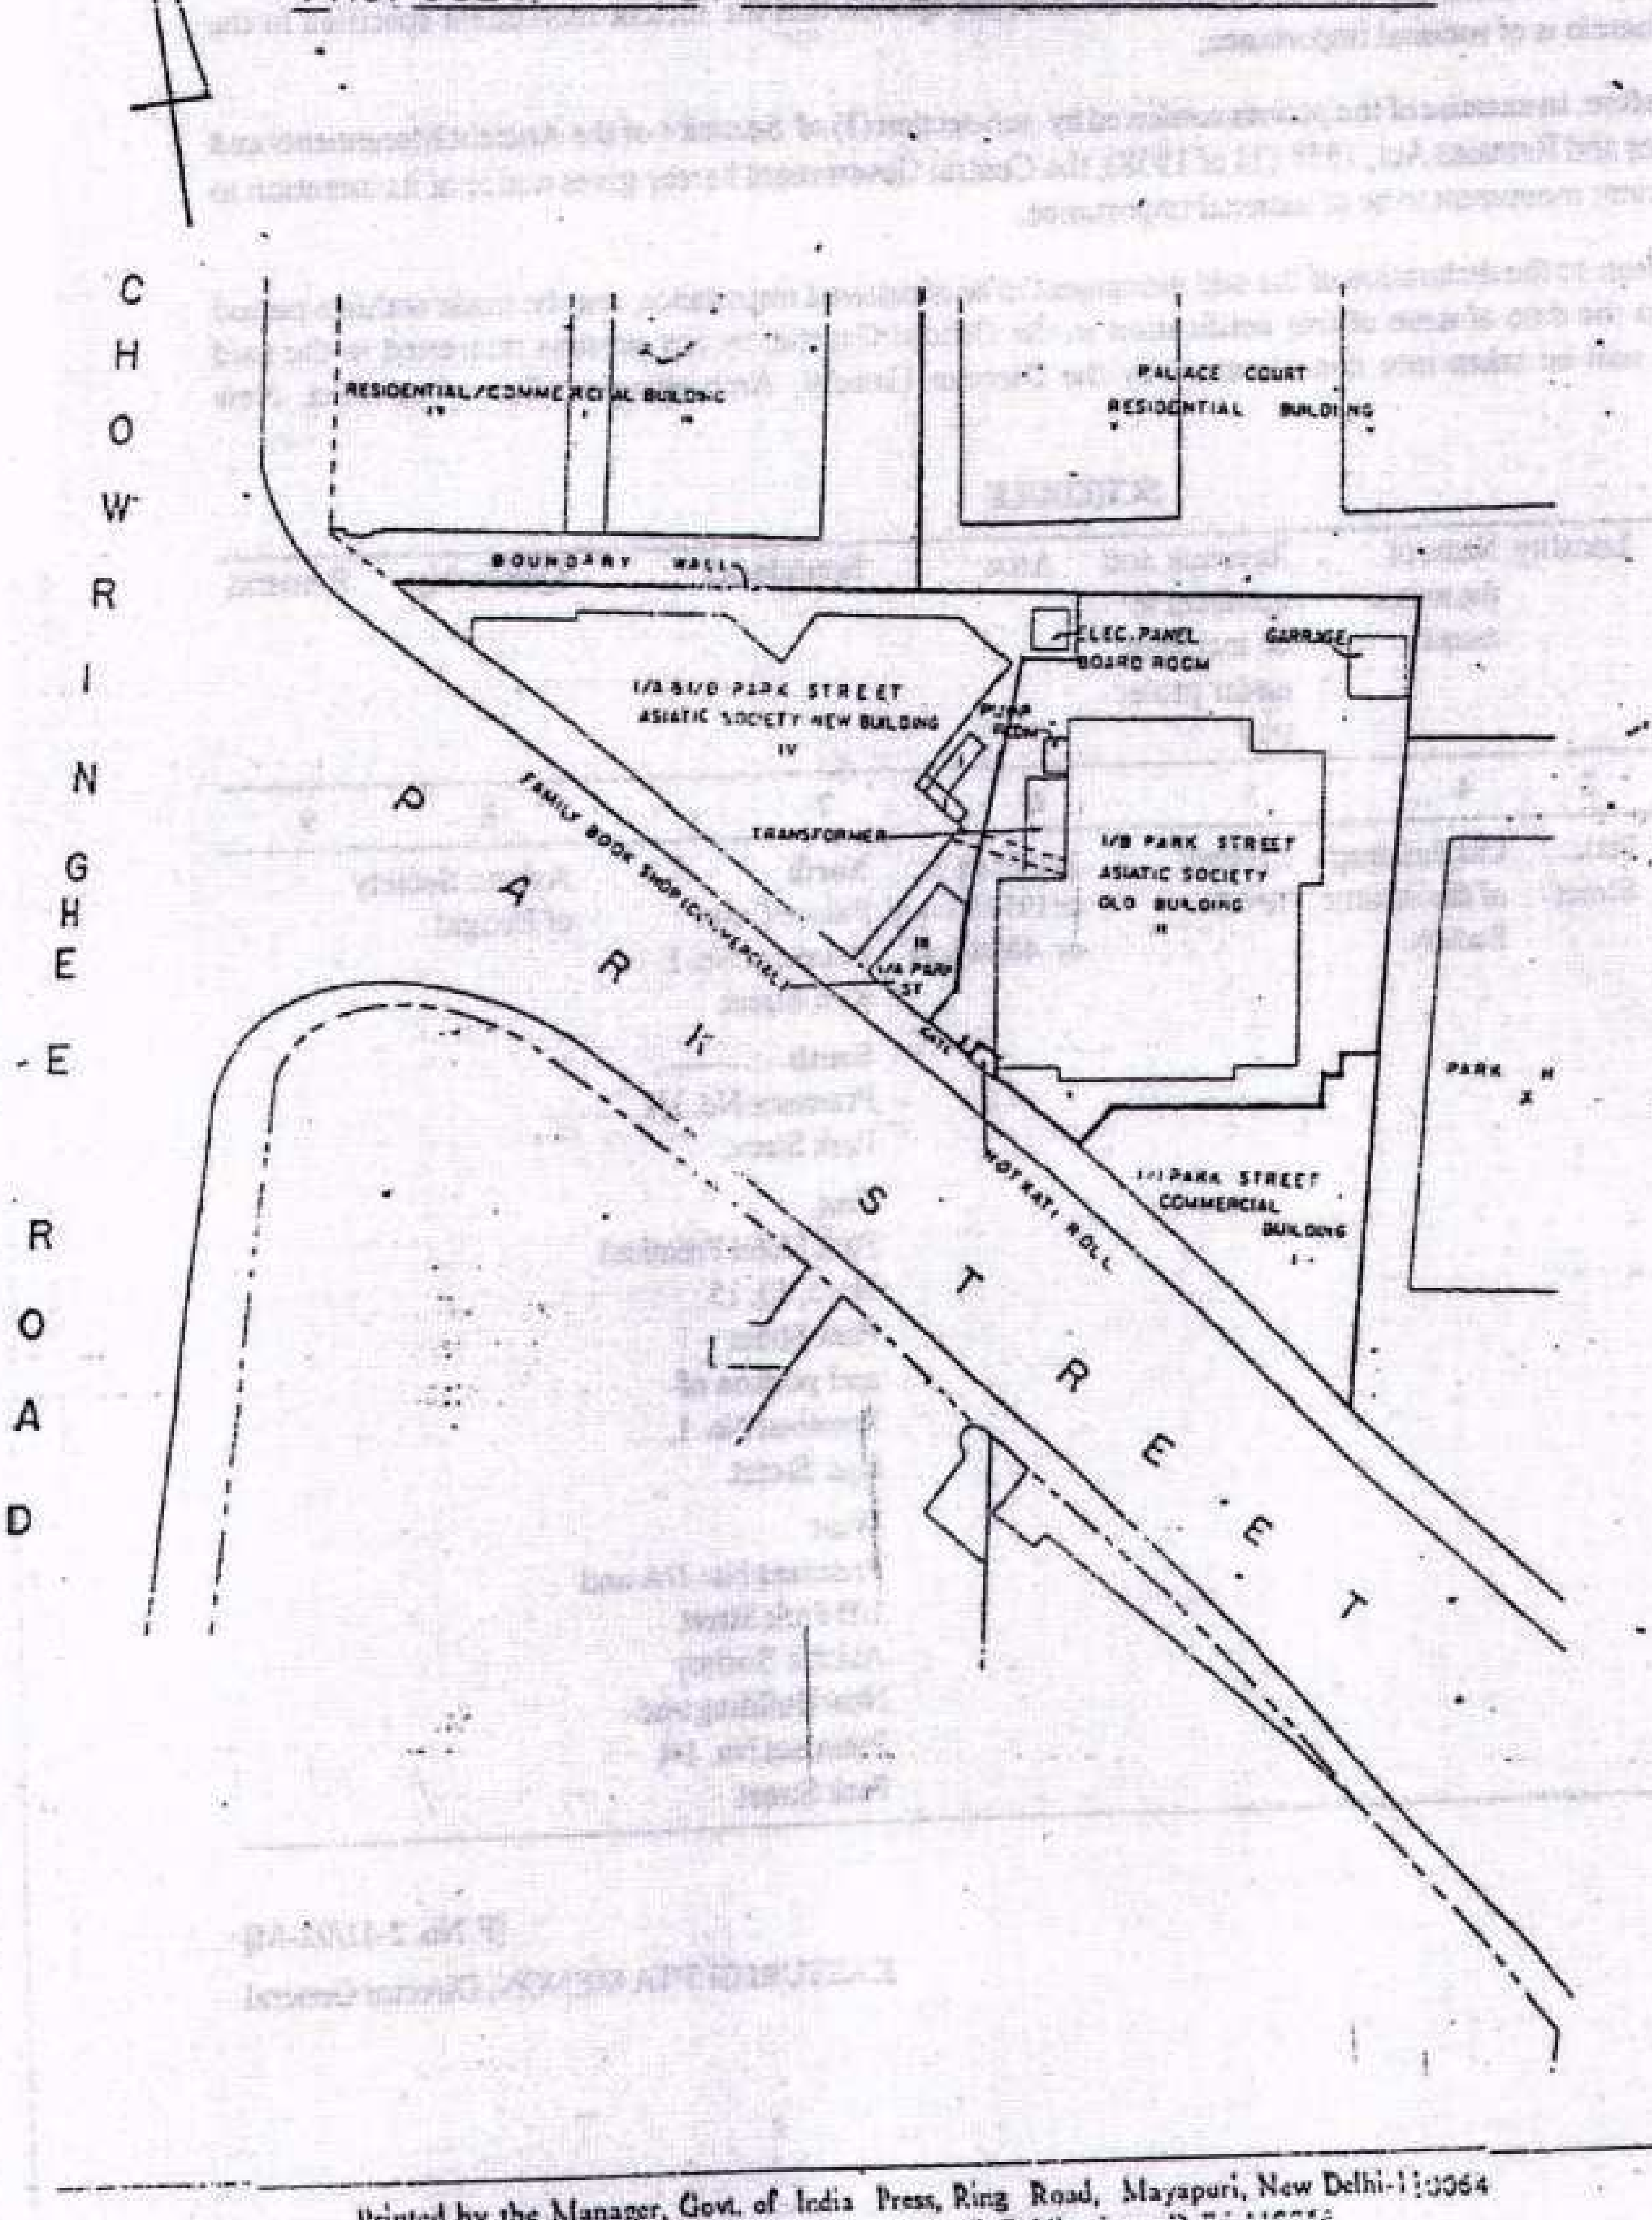

Printed by the Manager, Govt. of India Press, Ring Road, Mayapuri, New Delhi-110064
and Published by the Controller of Publications, Delhi-110054.