



# भारत का राजपत्र

## The Gazette of India

असाधारण  
EXTRAORDINARY  
भाग II—खण्ड 3—उप-खण्ड (ii)  
PART II—Section 3—Sub-section (ii)  
प्राधिकार से प्रकाशित  
PUBLISHED BY AUTHORITY

सं. 216 ]

नई दिल्ली, मंगलवार, मार्च 4, 2003/फाल्गुन 13, 1924

No. 216]

NEW DELHI, TUESDAY, MARCH 4, 2003/PHALGUNA 13, 1924

संस्कृति विभाग  
( भारतीय पुरातत्व सर्वेक्षण )  
अधिसूचना  
नई दिल्ली, 3 मार्च, 2003

का.आ. 253(अ)।—केन्द्रीय सरकार ने, भारत के असाधारण राजपत्र, भाग II, खण्ड 3, उप-खण्ड (ii), दिनांक 8 नवम्बर, 2002 में प्रकाशित भारत सरकार के संस्कृति विभाग ( भारतीय पुरातत्व सर्वेक्षण ) की 9 नवम्बर, 2002 की अधिसूचना सं. का.आ. 1188(अ) द्वारा उक्त अधिसूचना के साथ संलग्न स्थल मानचित्र और अनुसूची में विनिर्दिष्ट प्राचीन संस्मारक को राष्ट्रीय महत्व का घोषित करने के अपने आशय की दो मास की सूचना दी थी और उक्त अधिसूचना की एक प्रतिलिपि उक्त संस्मारक के निकट सहज दृश्य स्थान पर बिपका दी गई थी;

और उक्त राजपत्र 3 दिसम्बर, 2002 को जनता को उपलब्ध करा दिया गया था;

और केन्द्रीय सरकार को जनता से कोई आक्षेप प्राप्त नहीं हुआ है;


अतः, अब, केन्द्रीय सरकार प्राचीन संस्मारक तथा पुरातत्वीय स्थल एवं अवशेष अधिनियम, 1958 (1958 का 24) की धारा 4 की उपधारा (3) द्वारा प्रदत्त शक्तियों का प्रयोग करते हुए एतद्वारा उसके साथ संलग्न स्थल मानचित्र और अनुसूची में विनिर्दिष्ट प्राचीन संस्मारक को राष्ट्रीय महत्व का घोषित करती है।

### अनुसूची

| जिला    | उप-सभाग       | स्थान          | स्मारक का नाम                   | संरक्षण के तहत शामिल की जाने वाली भूखण्ड सं. | क्षेत्र                                                                                               | सीमाएं   | स्वामित्व अभ्युक्ति                                                                       |
|---------|---------------|----------------|---------------------------------|----------------------------------------------|---|---|-------------------------------------------------------------------------------------------|
| 1       | 2             | 3              | 4                               | 5                                            | 6   | 7   | 8                                                                                         |
| कोलकाता | पोलॉक स्ट्रीट | बेथ एल सिनगॉंग | परिसर सं. 26/1<br>पोलॉक स्ट्रीट | 20/ए बिप्लबी<br>ट्रेलक्या<br>महाराज सरानी    | 13155<br>वर्ग फुट<br>=30.2 सटक,<br>=1222.14 वर्ग मी.<br>130 वर्ग फुट<br>=0.298 सटक<br>=12.08 वर्ग मी. | उत्तर :<br>26/1 बी<br>पोलॉक स्ट्रीट<br>दक्षिण :<br>26/1 पोलॉक<br>स्ट्रीट एवं लेन<br>पूर्व :<br>पोलॉक स्ट्रीट<br>पश्चिम : 20 ए<br>बिप्लबी ट्रेलक्या<br>महाराज सरानी एवं<br>परिसर सं. 8 | डोविड जैकब<br>कोहेन<br>अवैतनिक सचिव।<br>तथा एक मात्र<br>न्यासी, ईस्ट ऑफ बेथ<br>एल सिनगॉंग |

स्थल मानचित्र  
बेथ एल सिनगोंग  
26/1, पोलोक स्ट्रीट  
कोलकाता

0 5 10 15 20 मीटर

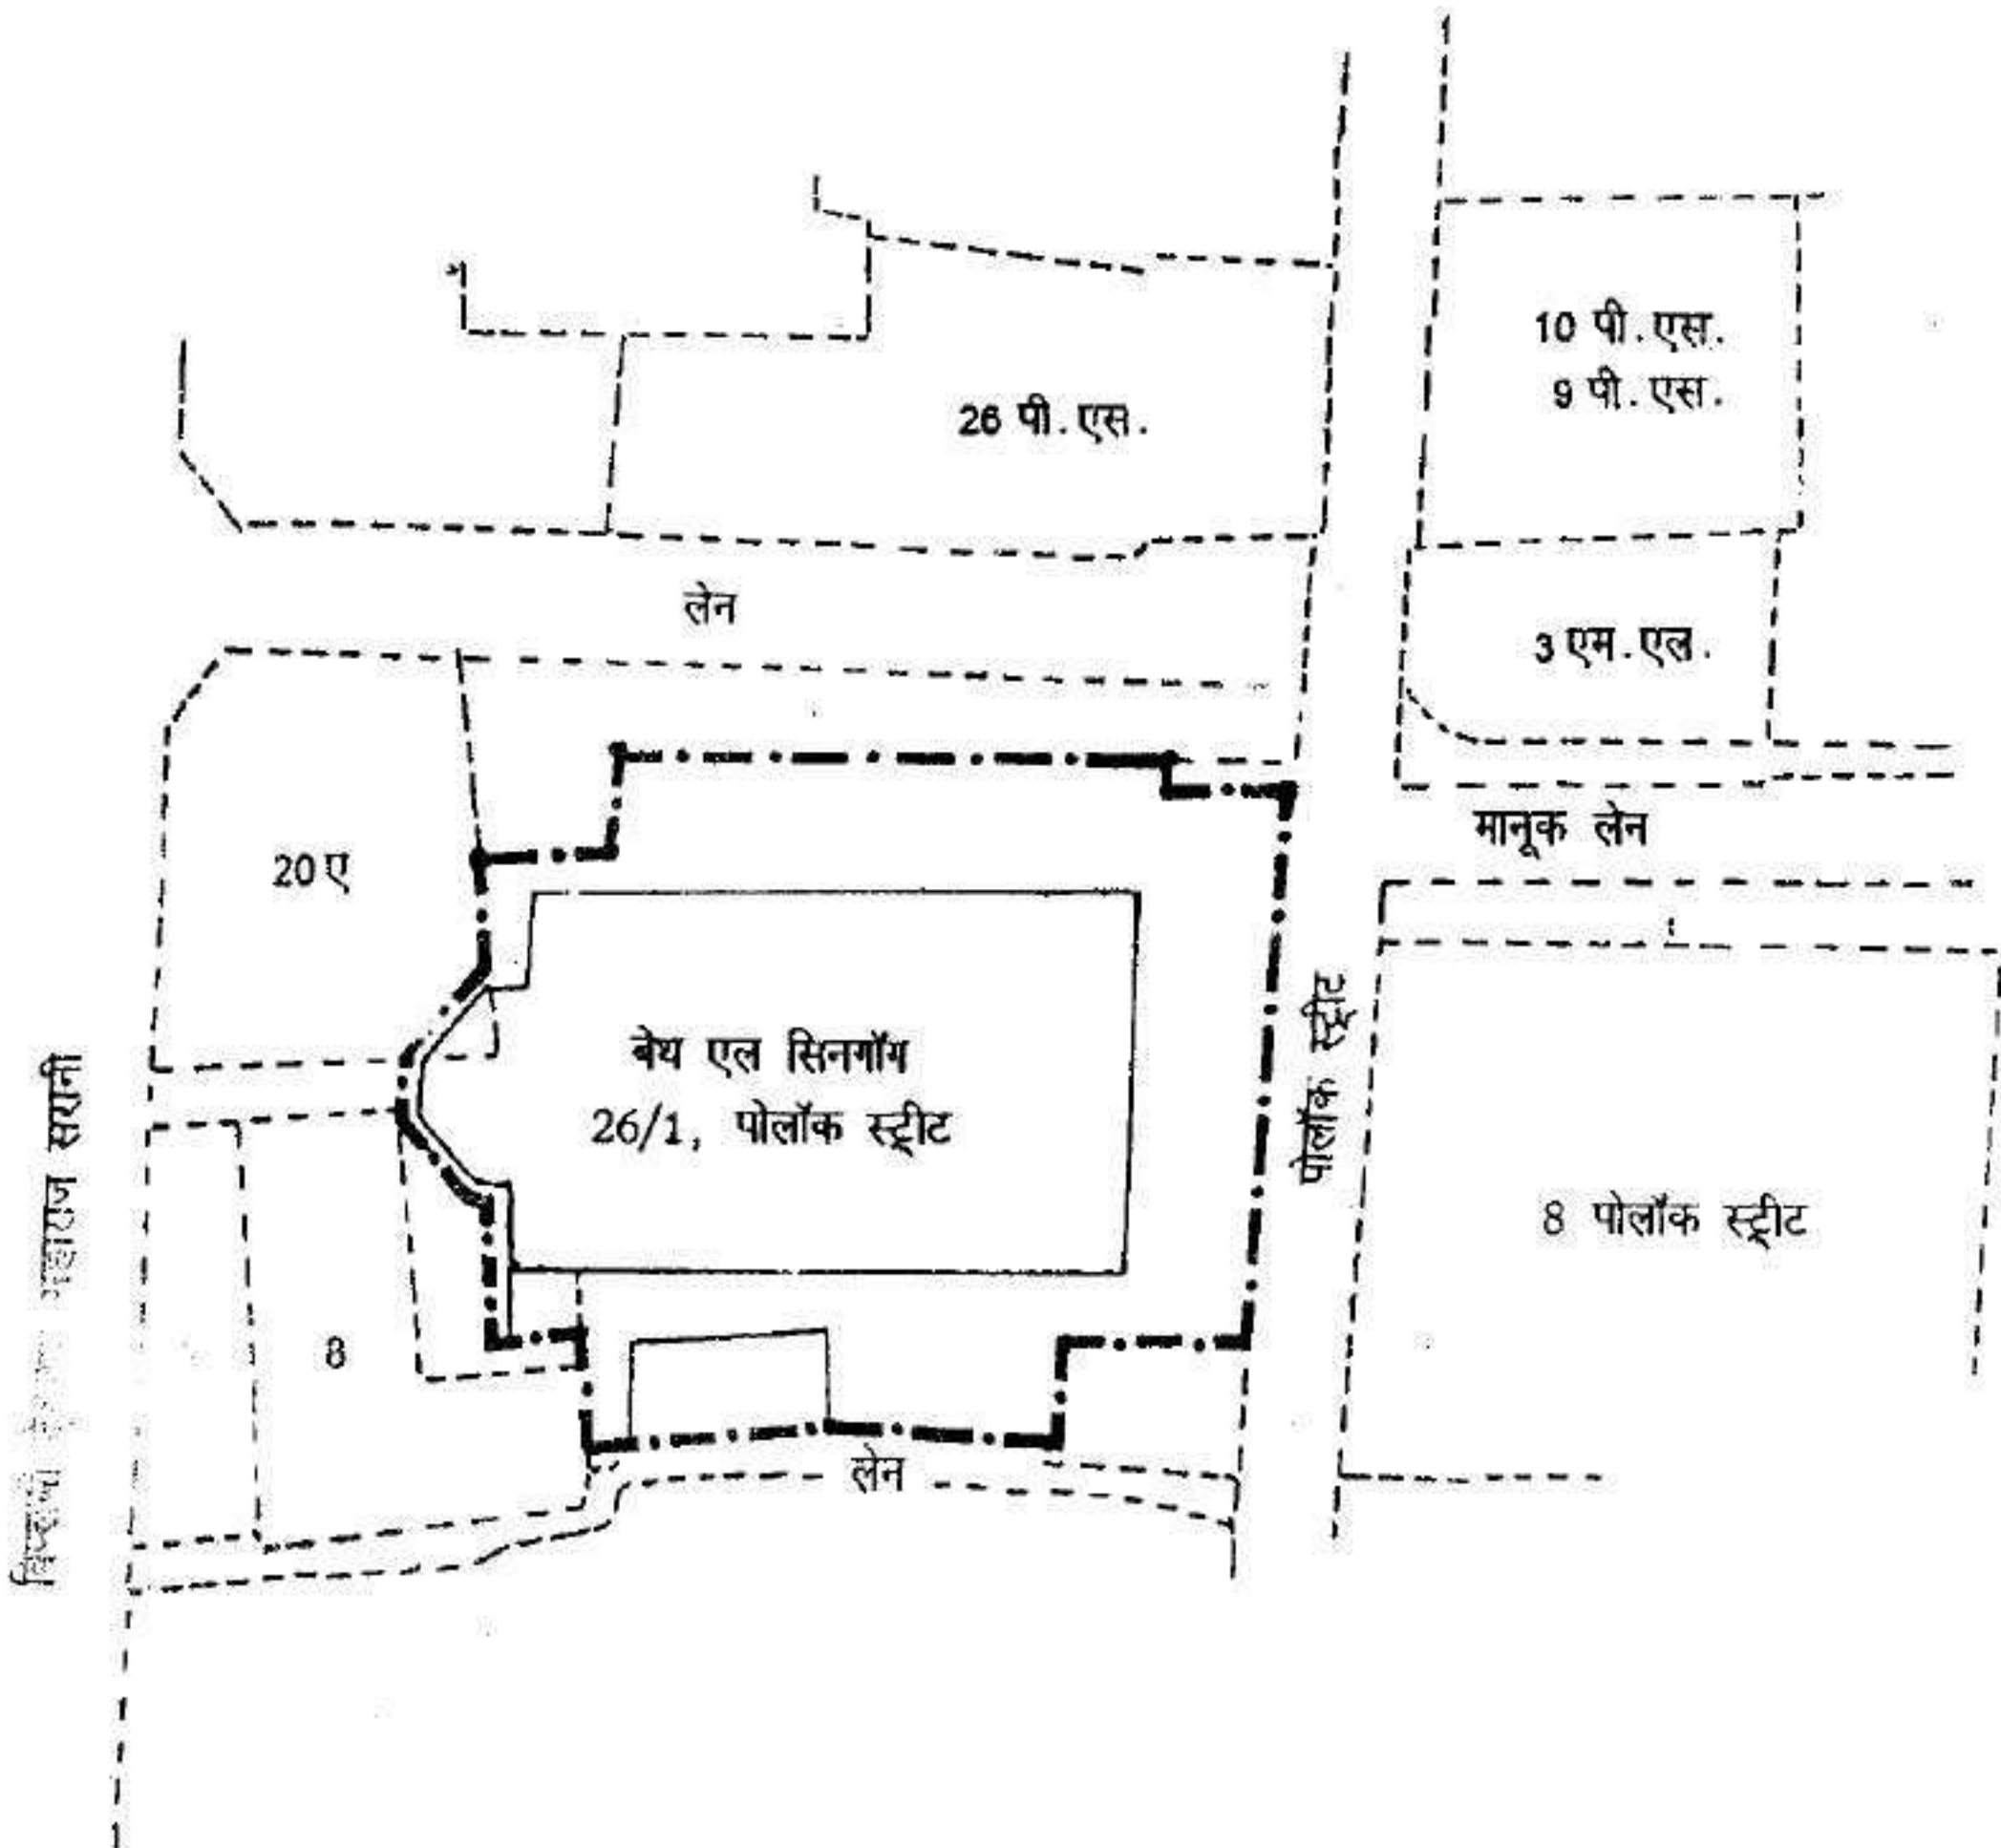

संरक्षण के लिए प्रस्तावित क्षेत्र —————

[फा. स. 2-22(बी)/2002-स्मा.]  
गौरी चटर्जी, महानिदेशक एवं अपर सचिव

**DEPARTMENT OF CULTURE**  
(ARCHAEOLOGICAL SURVEY OF INDIA)

**NOTIFICATION**

New Delhi, the 3rd March, 2003

**S.O. 253(E).**—Whereas by the notification of the Government of India in the Department of Culture (Archaeological Survey of India) number S.O. 1188(E) dated the 8th November, 2002 published in the Gazette of India Extraordinary, Part II, Section 3, Sub-section (ii) dated the 9th November, 2002, the Central Government gave two months' notice of its intention to declare the ancient monument specified in the Site Plan and the Schedule to the said notification to be of national importance and a copy of the notification was affixed in a conspicuous place near the said ancient monument;

And whereas the said Gazette was made available to the public on 3rd December, 2002;

And whereas no objection from the public have been received by the Central Government;

Now, therefore, in exercise of the powers conferred by sub-section (3) of Section 4 of the Ancient Monuments and Archaeological Sites and Remains Act, 1958 (24 of 1958), the Central Government hereby declares the said ancient monument specified in the Site Plan and the Schedule annexed hereto, to be of national importance.

**SCHEDULE**


| District | Sub-Division | Locality       | Name of the monuments | Revenue plot numbers to be included under Protection. | Area                                          | Boundaries   | Ownership                                                                               | Remark |
|----------|--------------|----------------|-----------------------|-------------------------------------------------------|-----------------------------------------------|---|-----------------------------------------------------------------------------------------|--------|
| 1        | 2            | 3              | 4                     | 5                                                     | 6                                             | 7   | 8                                                                                       | 9      |
| Kolkata  |              | Pollock Street | Beth El Synagogue     | Premises No. 26/1 Pollock Street                      | 13155 sq. ft.<br>=30.2 satak<br>=1222.14 sqm. | North : 26/1B Pollock Street<br>South : 26/1 Pollock Street and Lane<br>East : Pollock Street<br>West : 20A Biplabi Trailakya Maharaj Sarani and Premises No. 8 | David Jacob Cohen<br>Hony. Secretary and Sole trustee to the est. of Beth El Synagogue. |        |
|          |              |                |                       | 20A Biplabi Trailakya Maharaj Sarani.                 | 130 sq. ft.<br>=0.298 satak<br>=12.08 sqm.    |   |                                                                                         |        |

# SITE PLAN OF BETH EL SYNAGOGUE

26/1, POLLOCK STREET

KOLKATA

0 5 10 15 20  
METRES

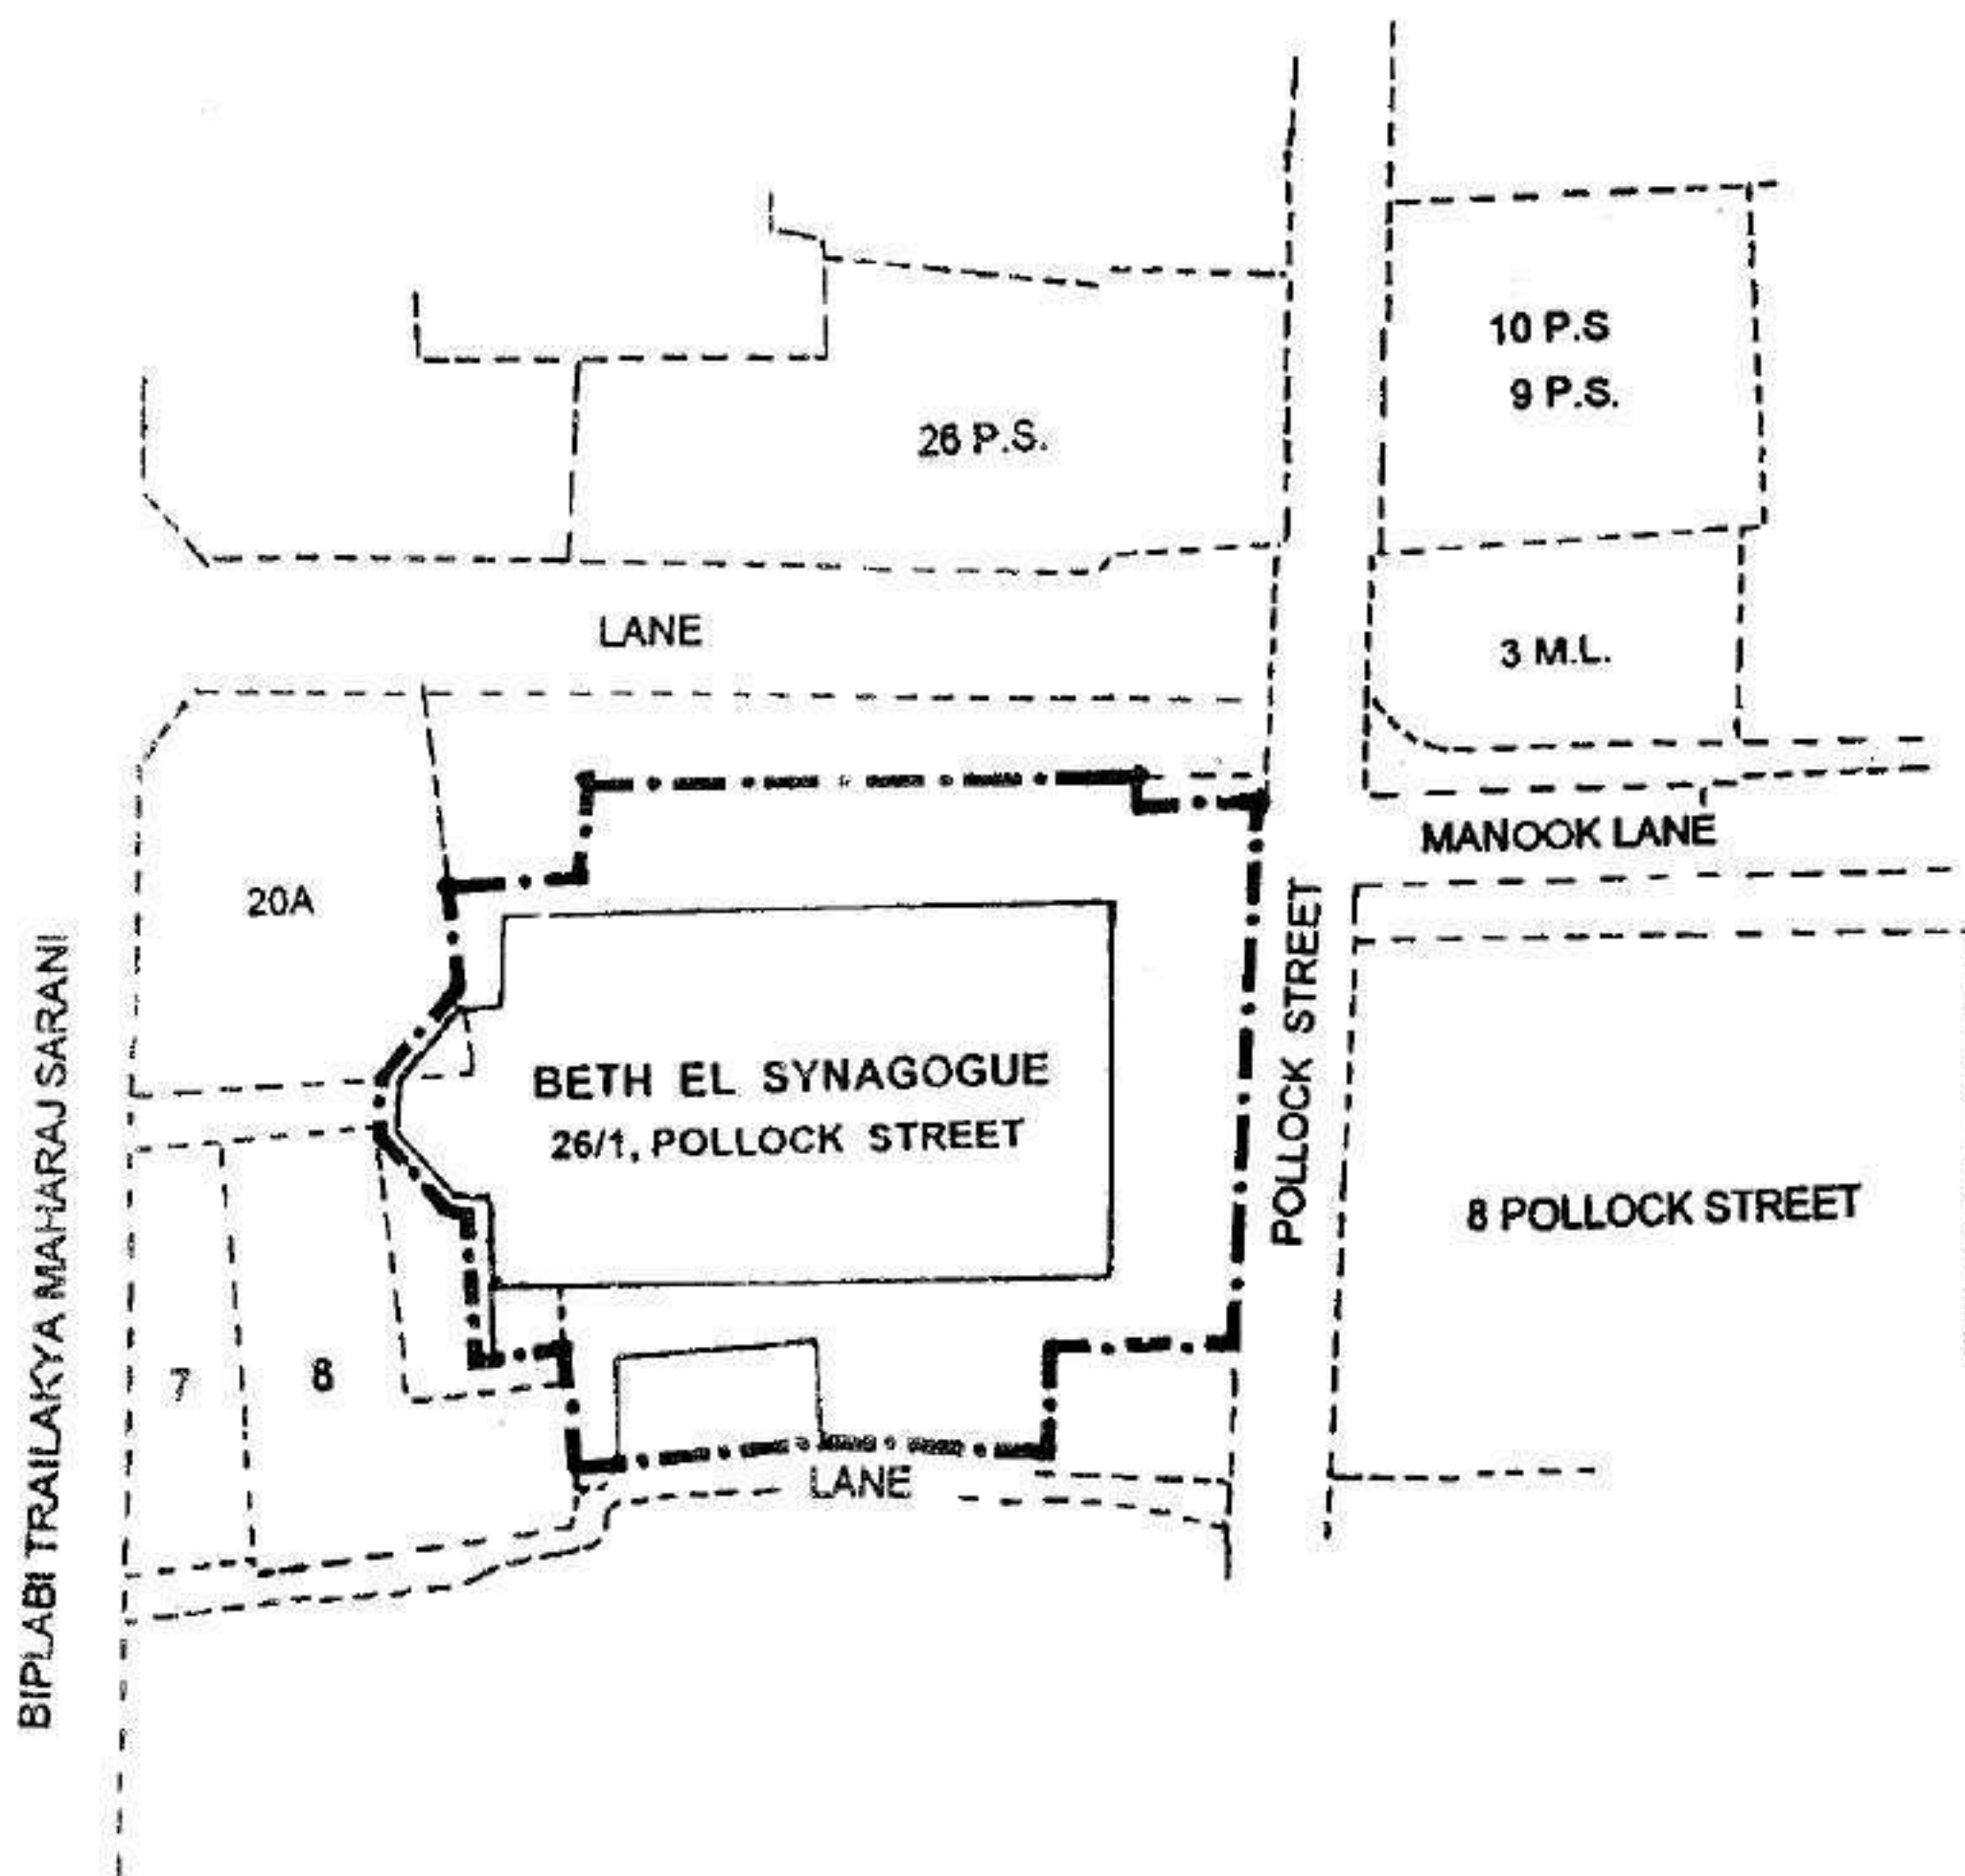

AREA PROPOSED FOR PROTECTION

[F. No. 2-22(B)/2002-M]

GAURI CHATTERJI, Director General & Addl. Secy.